


план 1-ого этажа  
М 1:100

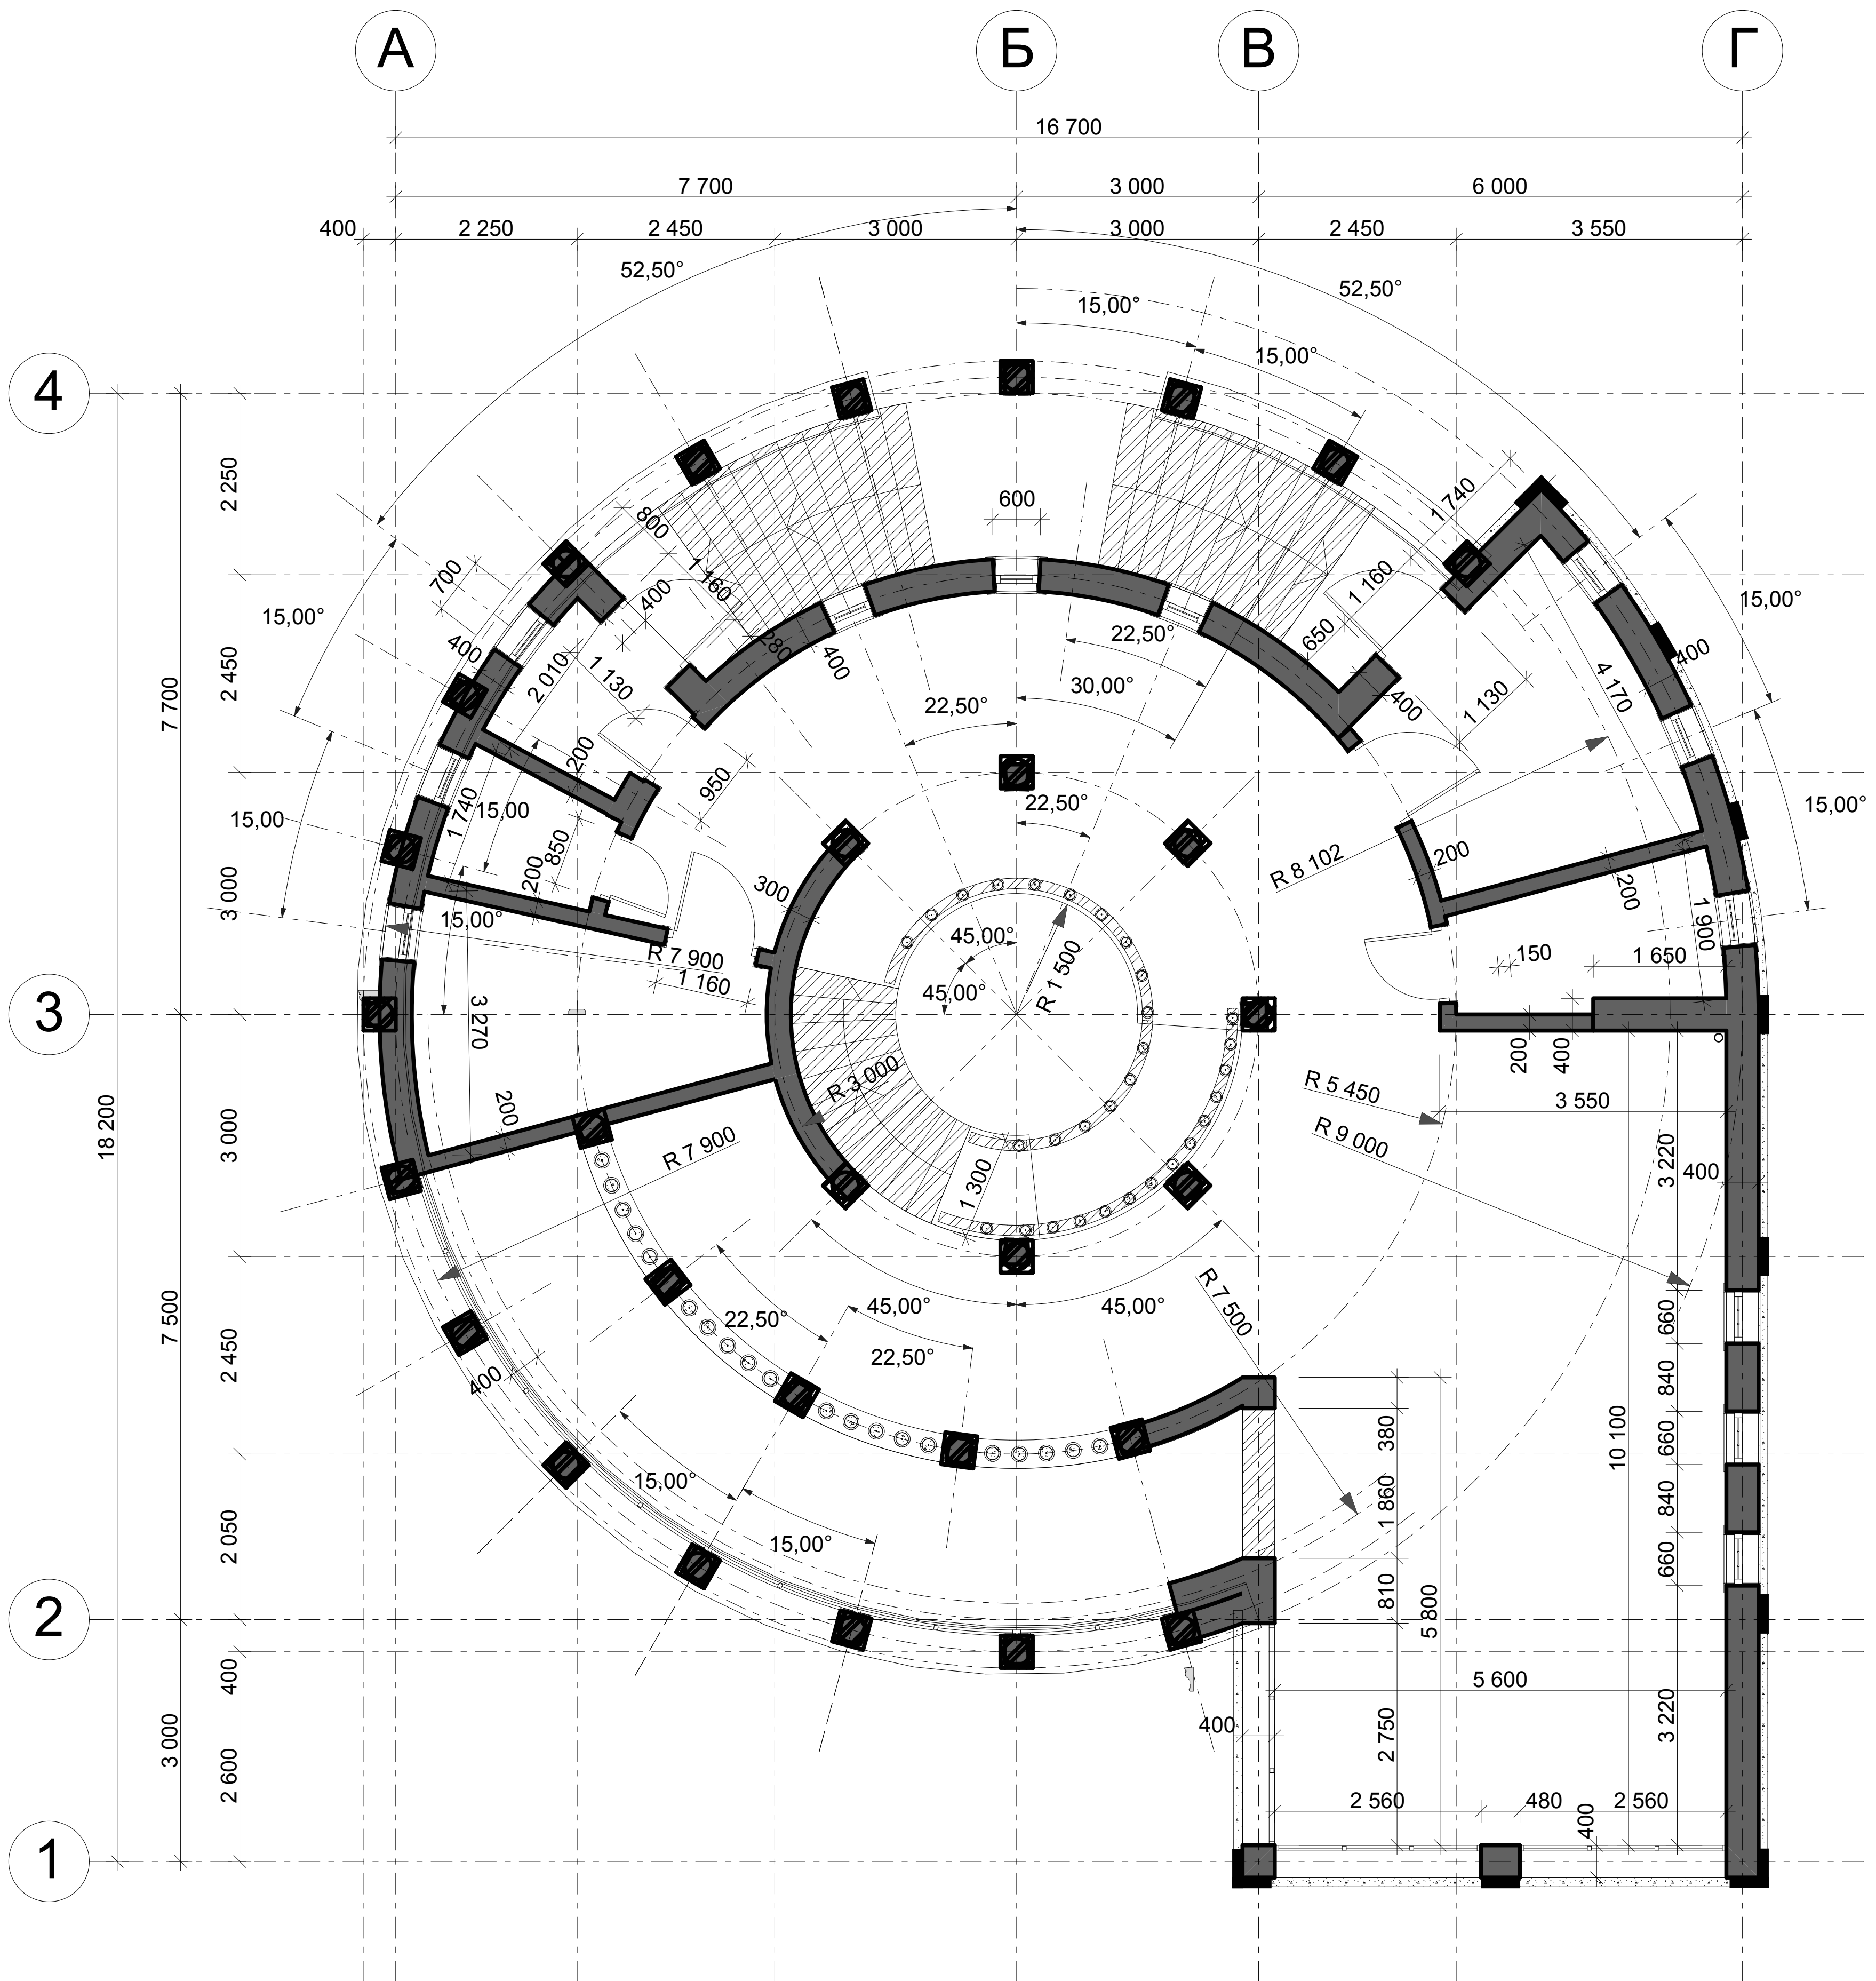

		<b>ПП</b>		
		<b>Коттедж в г. Сочи</b>		
Директор	Тимофеев А.А.	Индивидуальный жилой дом	Стадия	Лист
ГИП	Мясоедов М.М.		П	
ГАП	Мясоедов М.М.	План 1-ого этажа М 1:100	<b>ООО "К-7"</b>	
Разработ.	Мясоедов М.М.			
Разработ.	Шилиев А.Б.			
Н.контр.	Серов А.А.			