


план 2-ого этажа
М 1:100

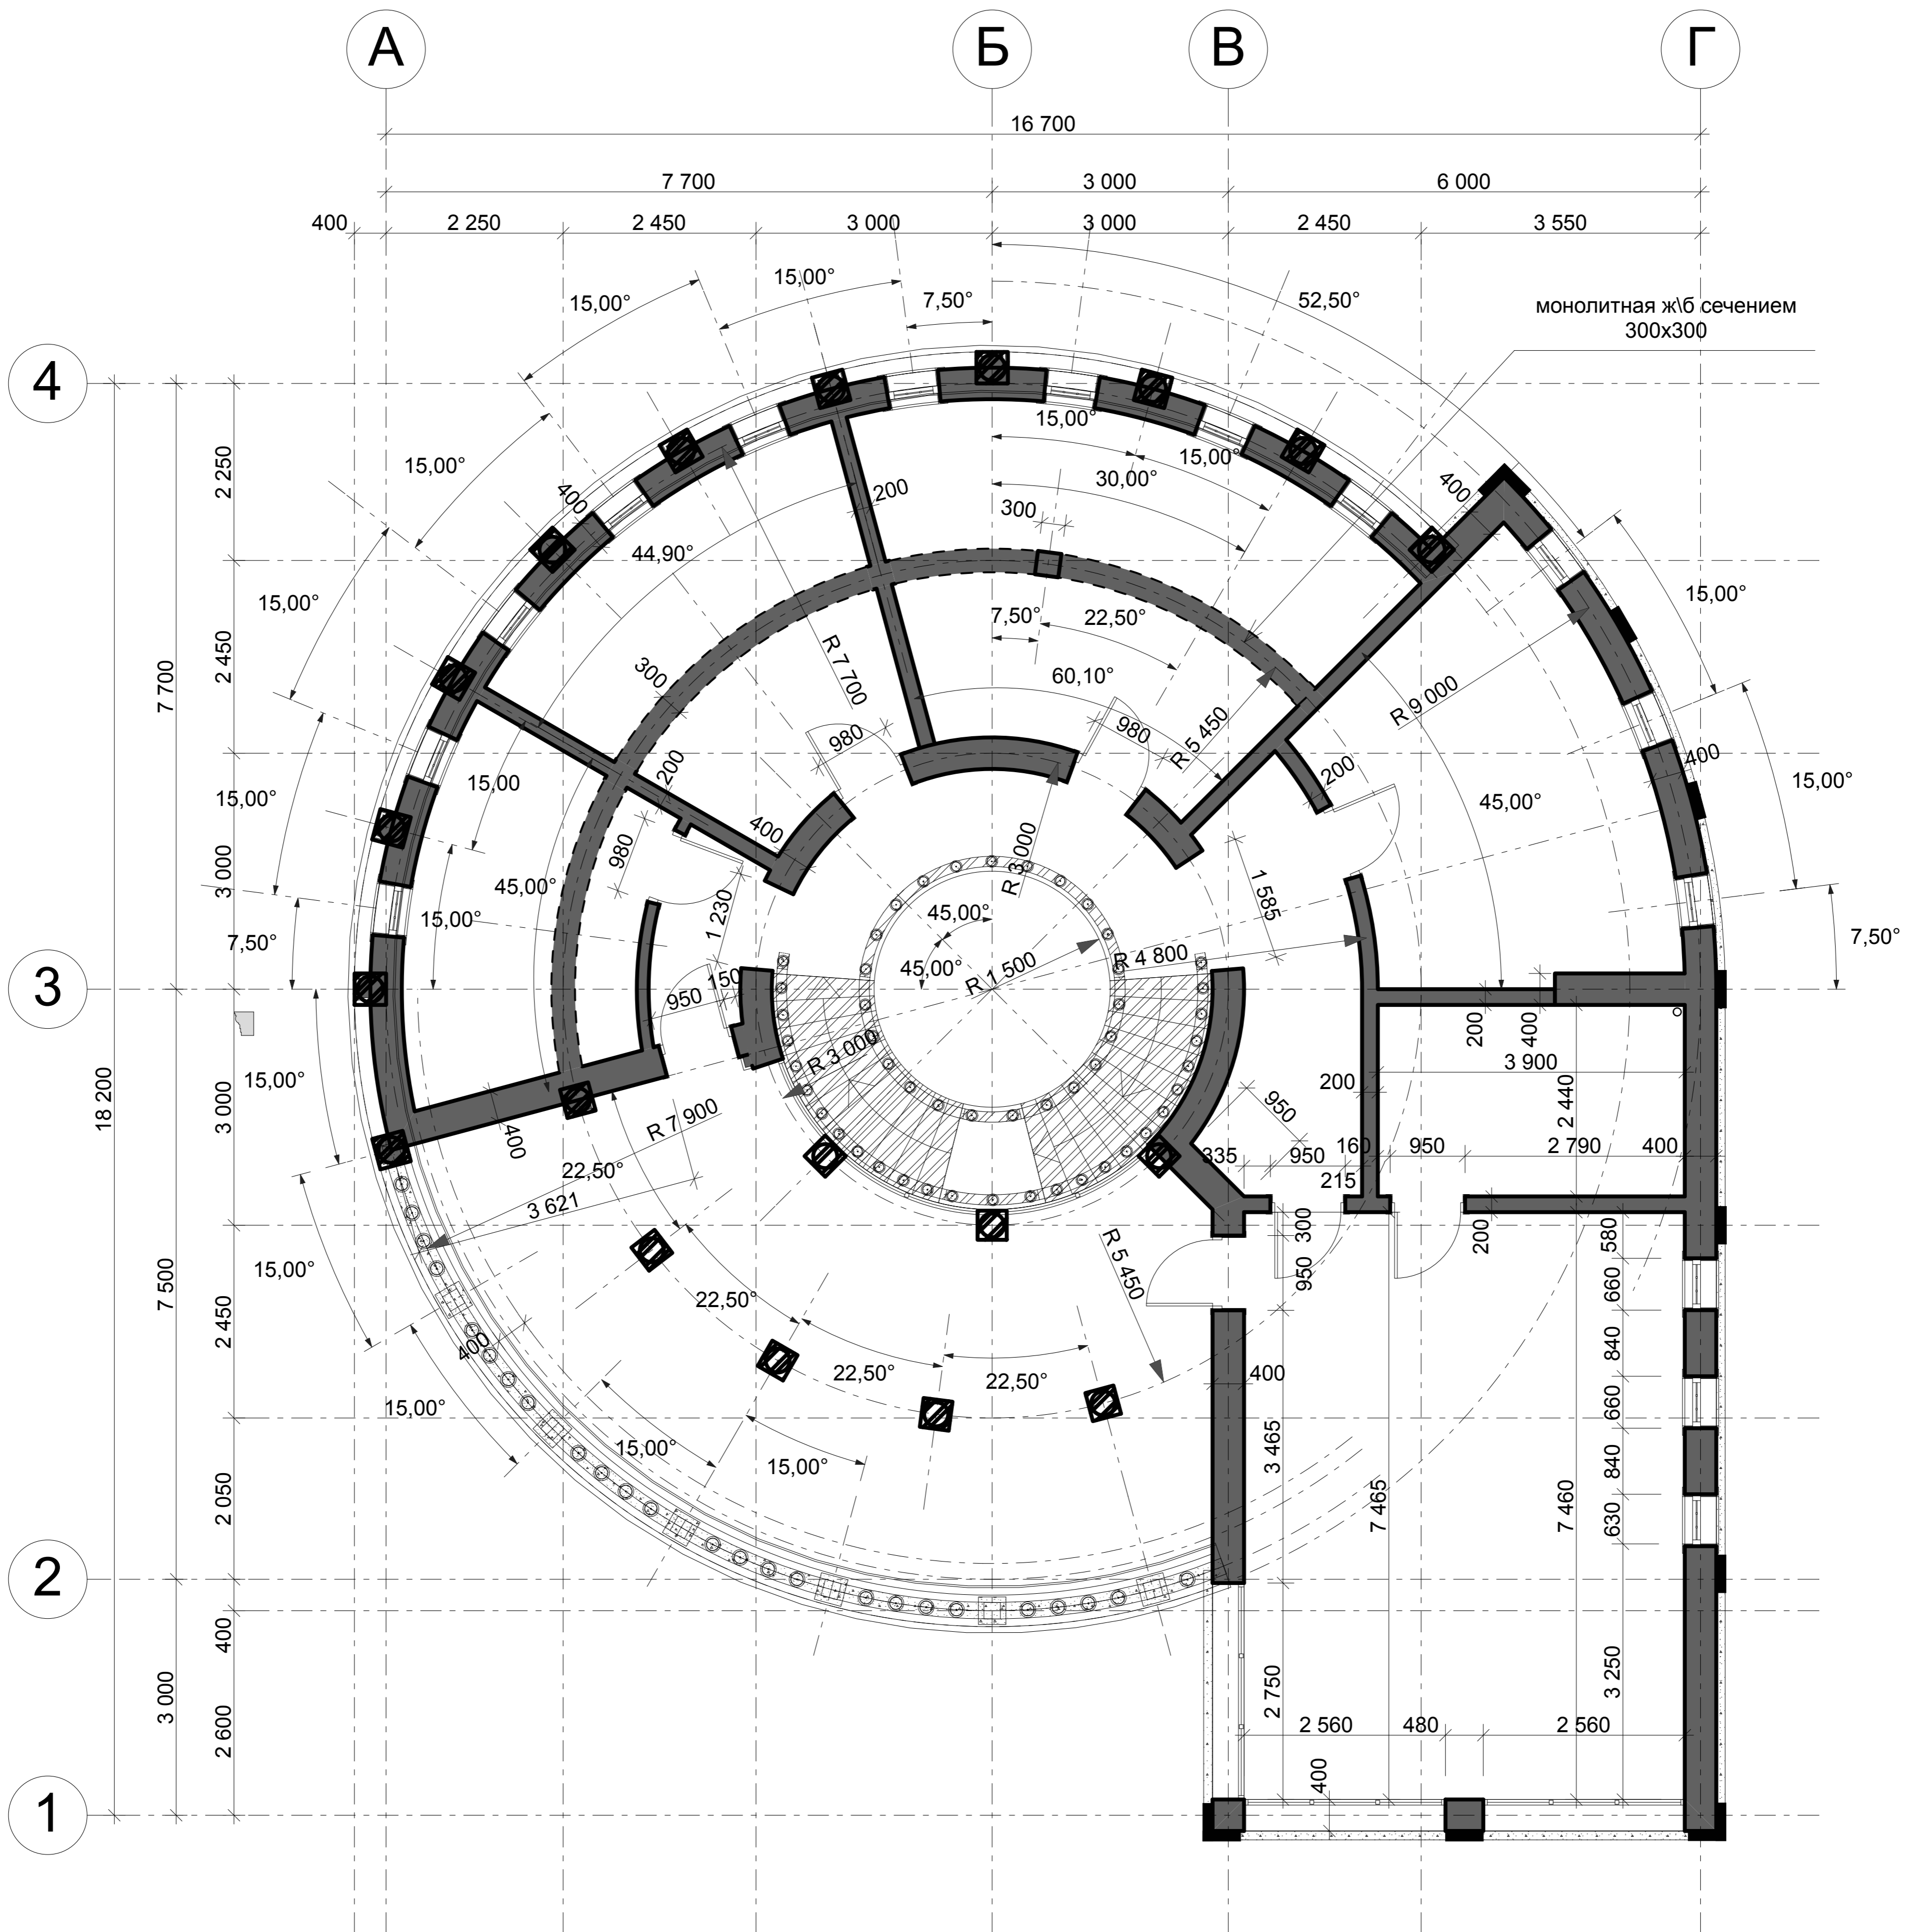

		ПП			
Директор	Тимофеев А.А.	Коттедж в г. Сочи			
ГИП	Мясоедов М.М.				
ГАП	Мясоедов М.М.	Индивидуальный жилой дом	Стадия	Лист	Листов
Разработ.	Мясоедов М.М.		П		
Разработ.	Шилиев А.Б.				
		План 2-ого этажа М 1:100			
Н.контр.	Серов А.А.	ООО "К-7"			