


план 3-его этажа  
М 1:100

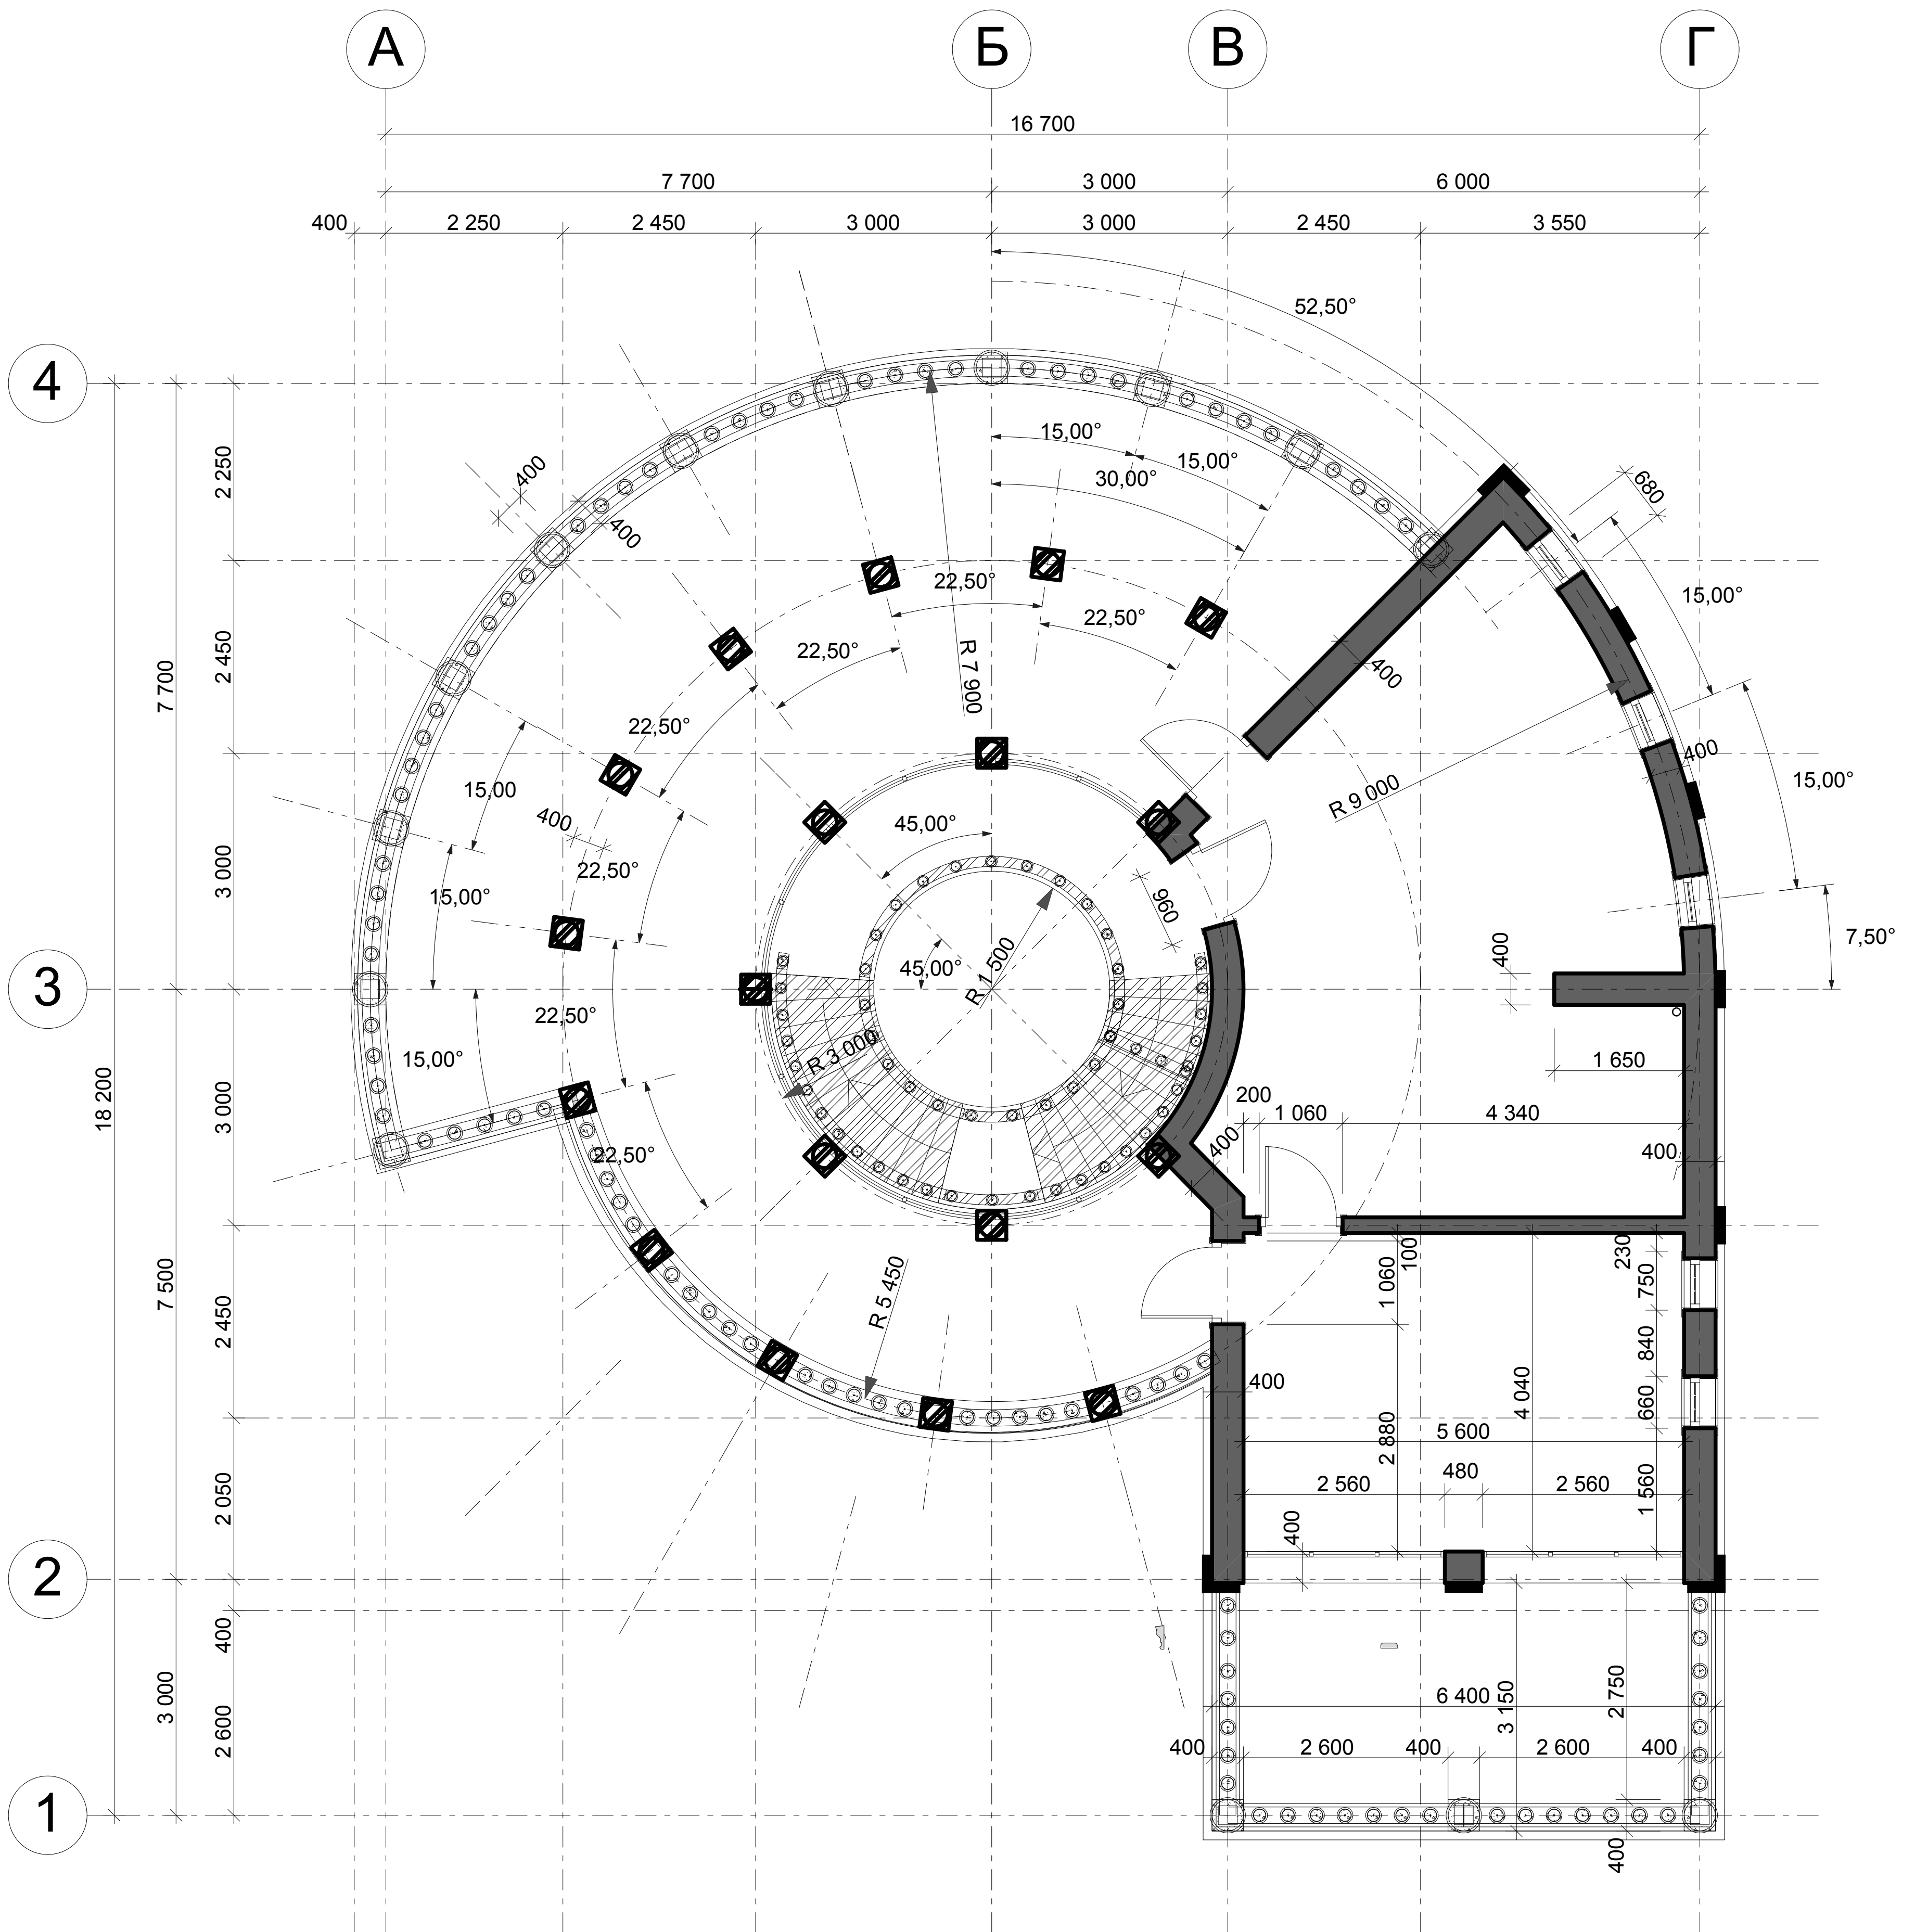

		<b>ПП</b>			
Директор	Тимофеев А.А.	<b>Коттедж в г. Сочи</b>			
ГИП	Мясоедов М.М.				
ГАП	Мясоедов М.М.	Индивидуальный жилой дом	Стадия	Лист	Листов
Разработ.	Мясоедов М.М.		П		
Разработ.	Шиляев А.Б.				
Н.контр.	Серов А.А.	План 3-его этажа М 1:100		ООО "К-7"	