план кровли
М 1:100

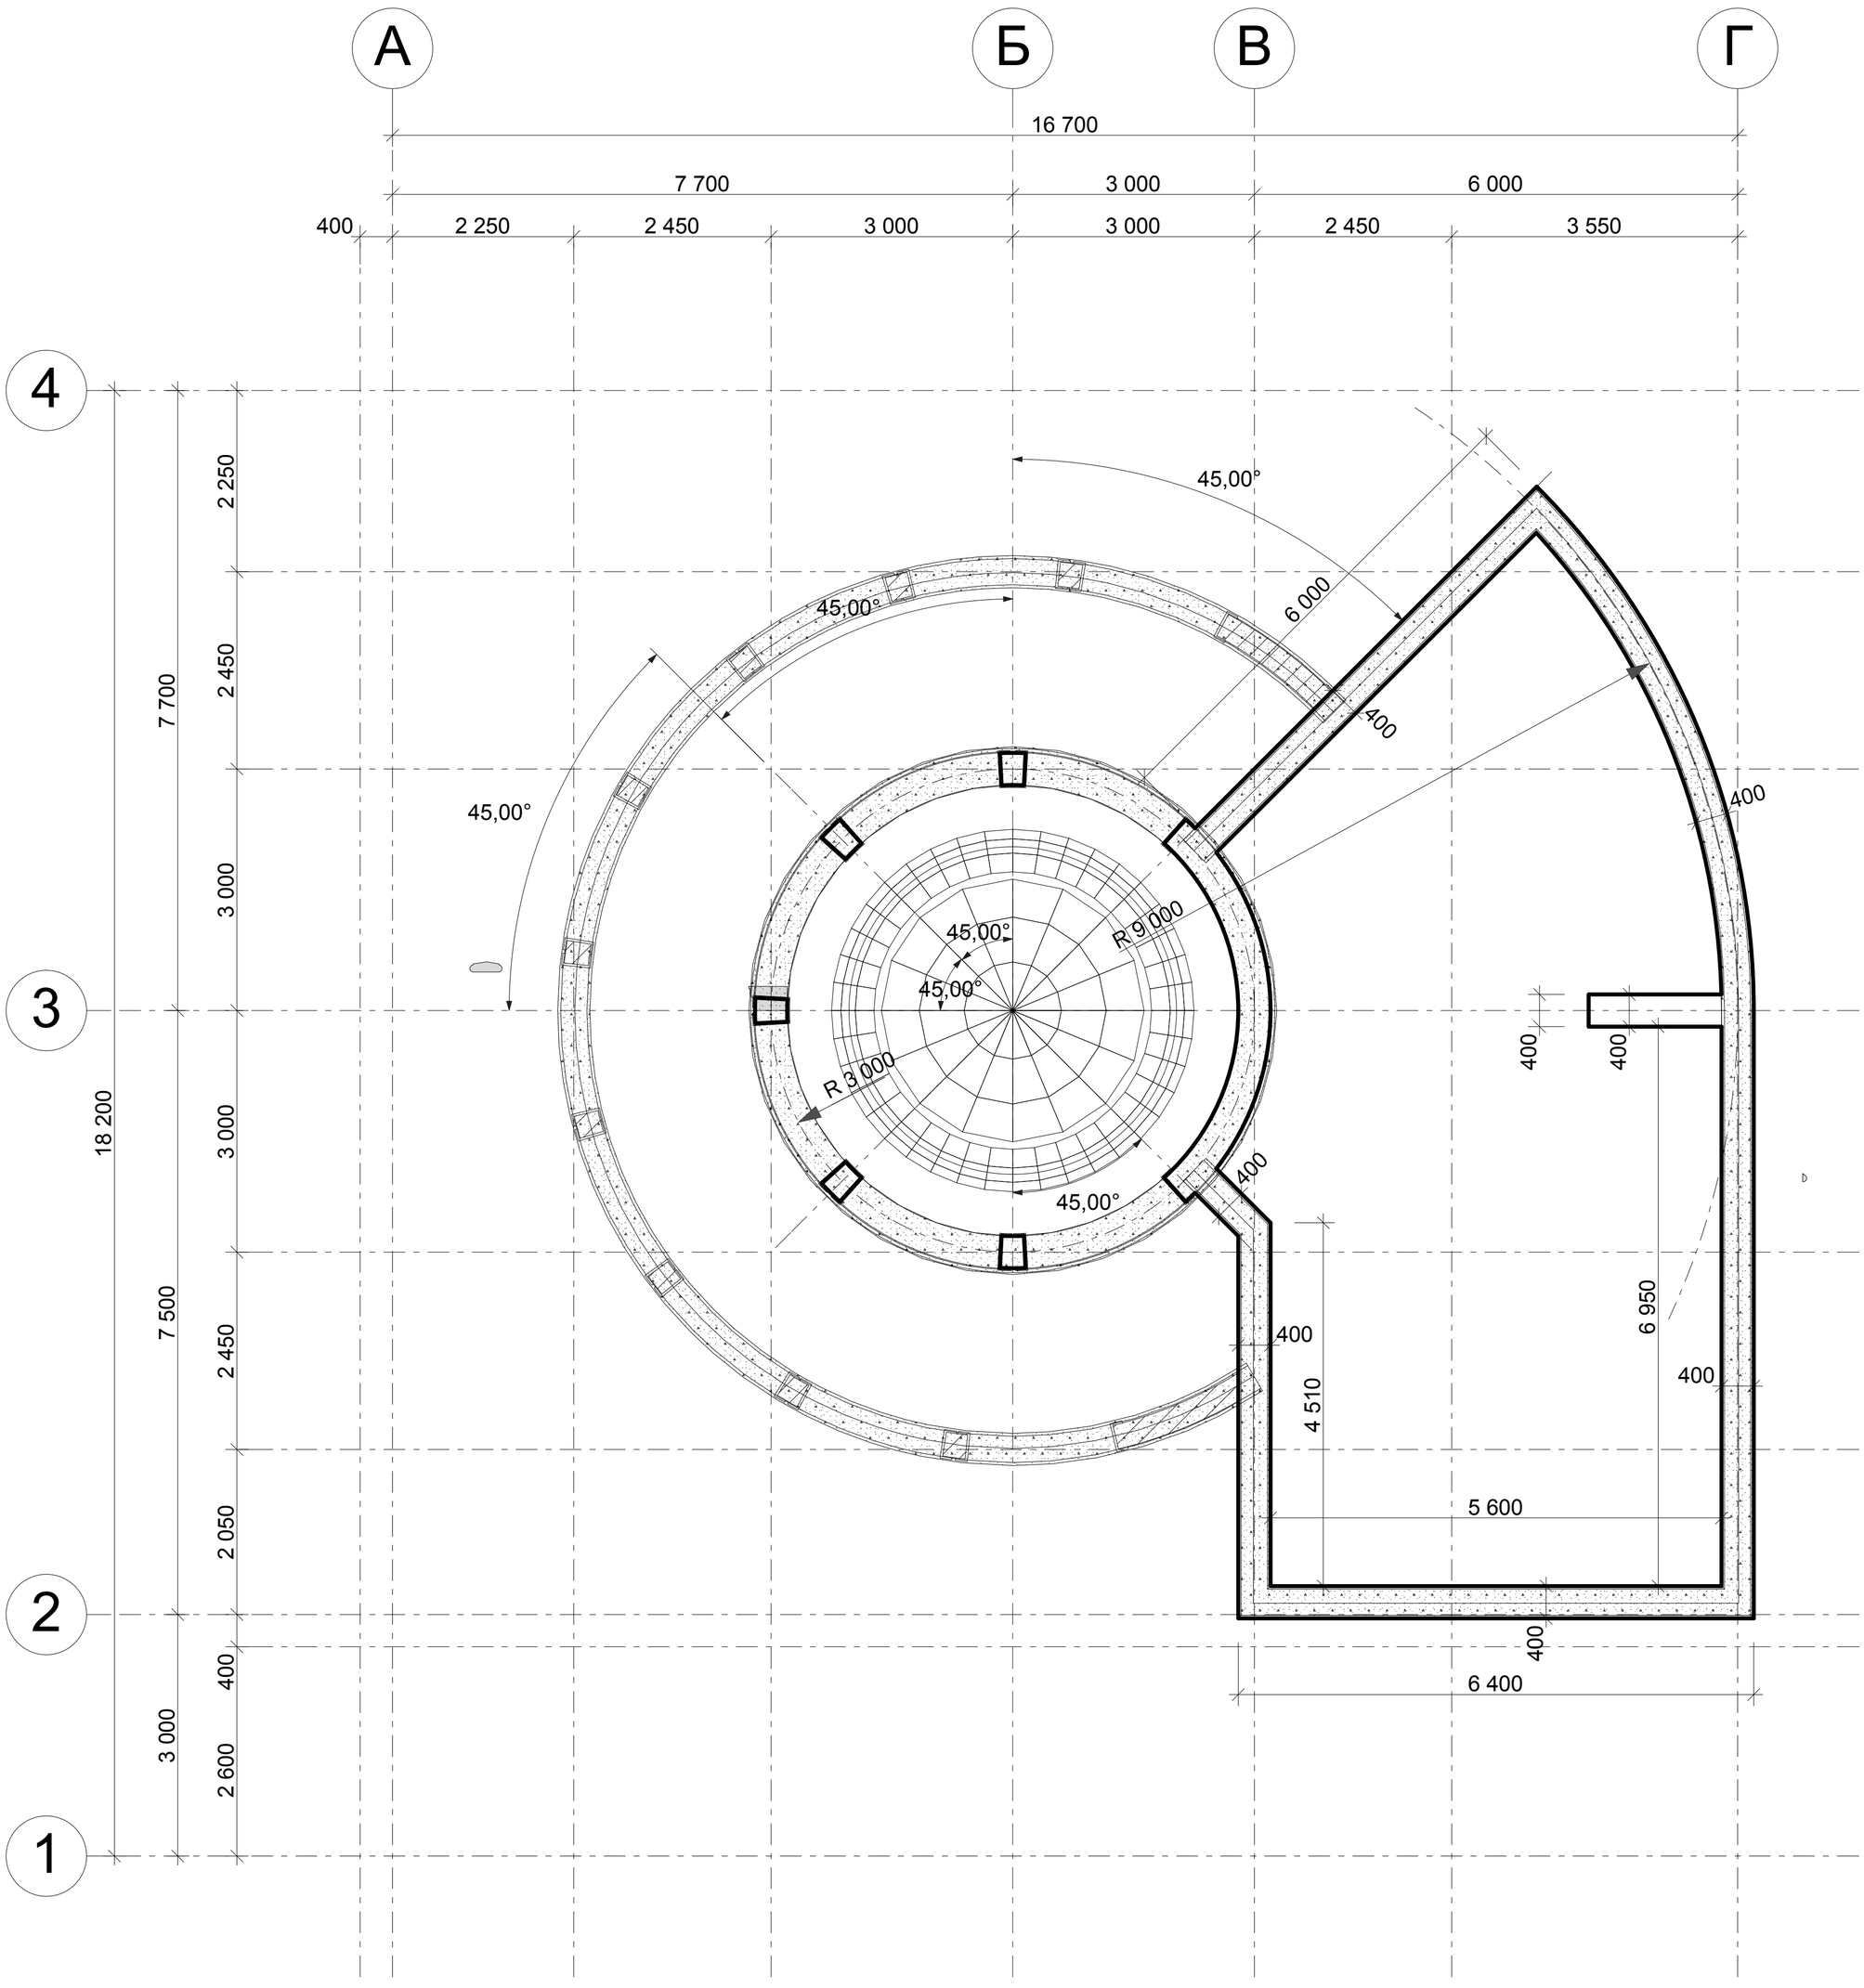

				ПП
Директор	Тимофеев А.А.			Коттедж в г. Сочи
ГИП	Мясоедов М.М.			
ГАП	Мясоедов М.М.			Индивидуальный жилой дом
Разработ.	Мясоедов М.М.			Стадия: П; Лист; Листов
Разработ.	Шиляев А.Б.			План кровли М 1:100
Н.контр.	Серов А.А.			ООО "К-7"